




Схема розташування
пам'ятника Генерал-майору
Сергію Кульчицькому
М 1:100

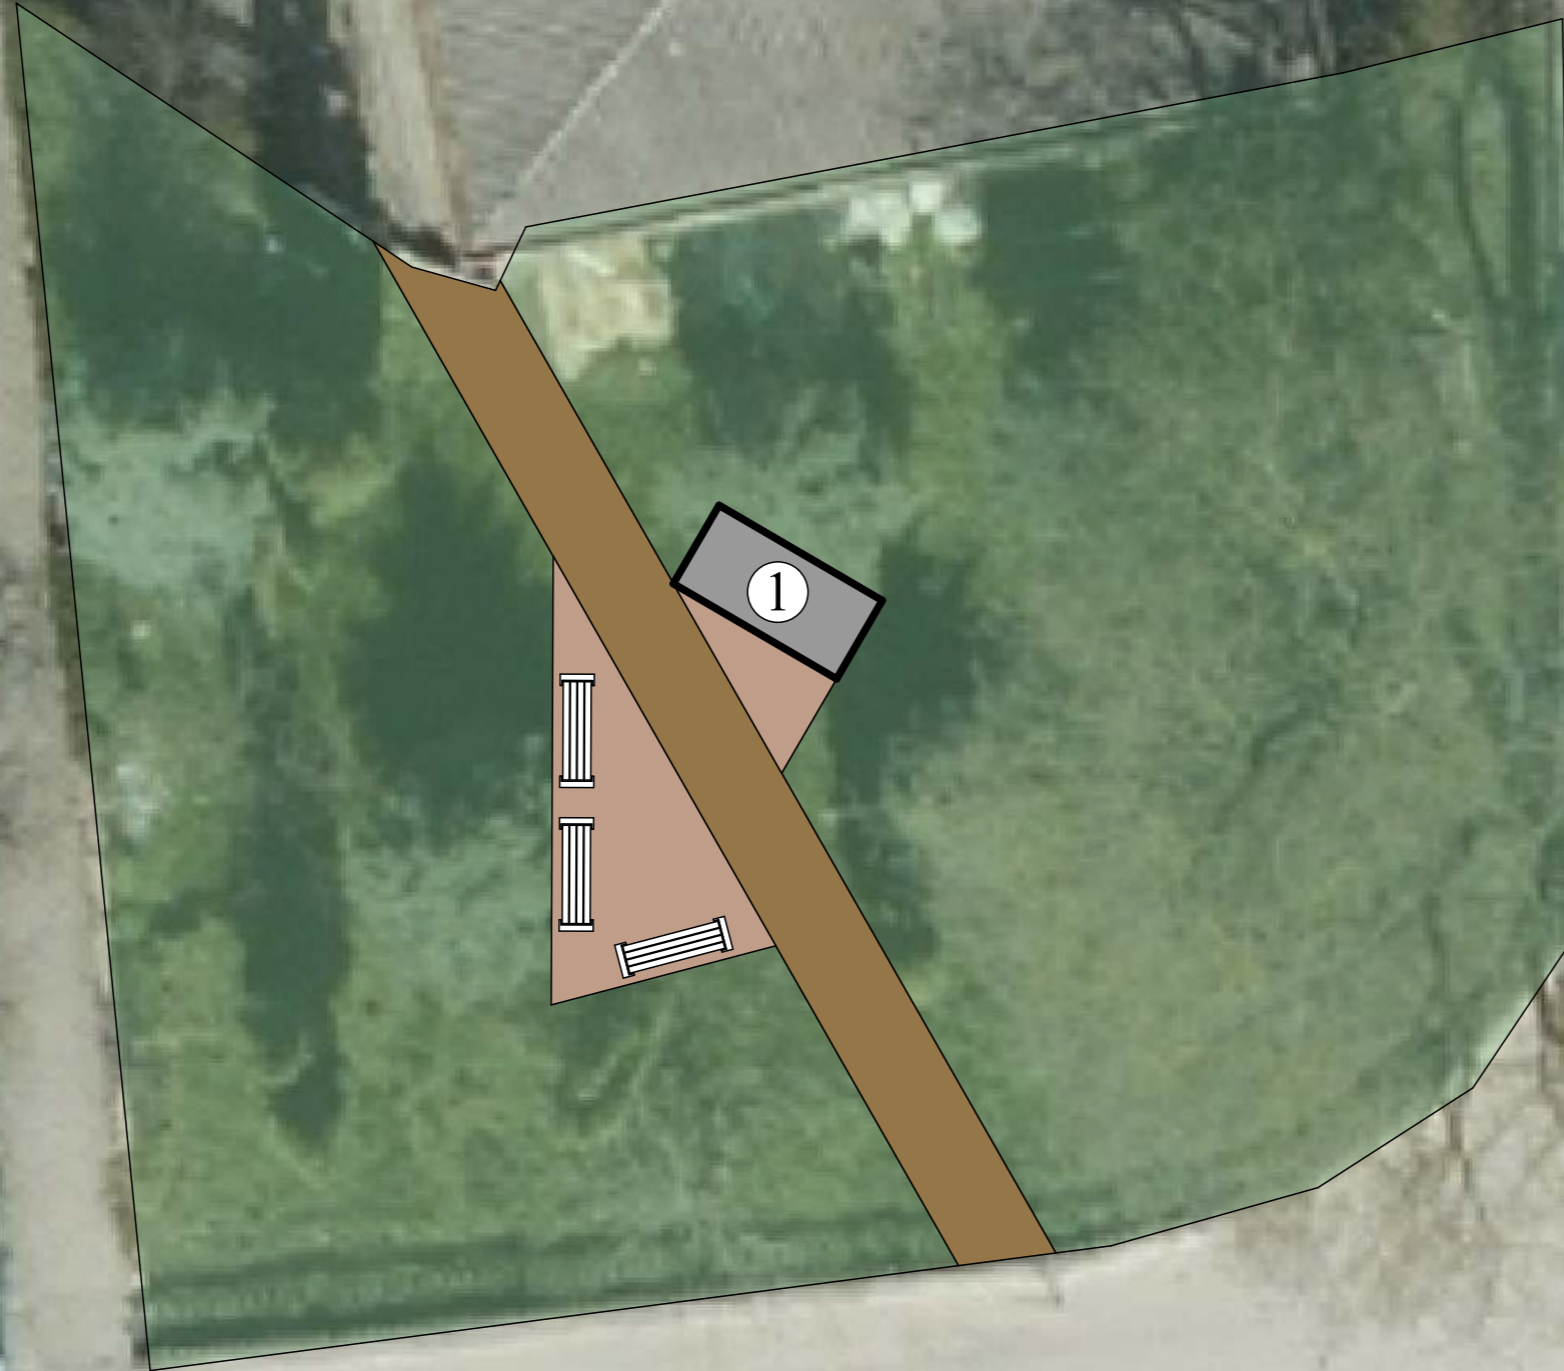


Умовні позначення:

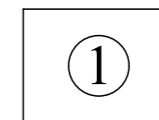


- місце встановлення пам'ятника

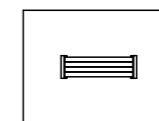

- проектуючі зелені насадження

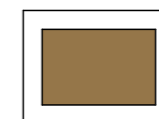

- бруківка (тип 1)

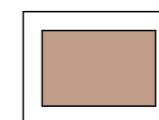

- бруківка (тип 2)

вул. Незалежності