Детальний план території ринку

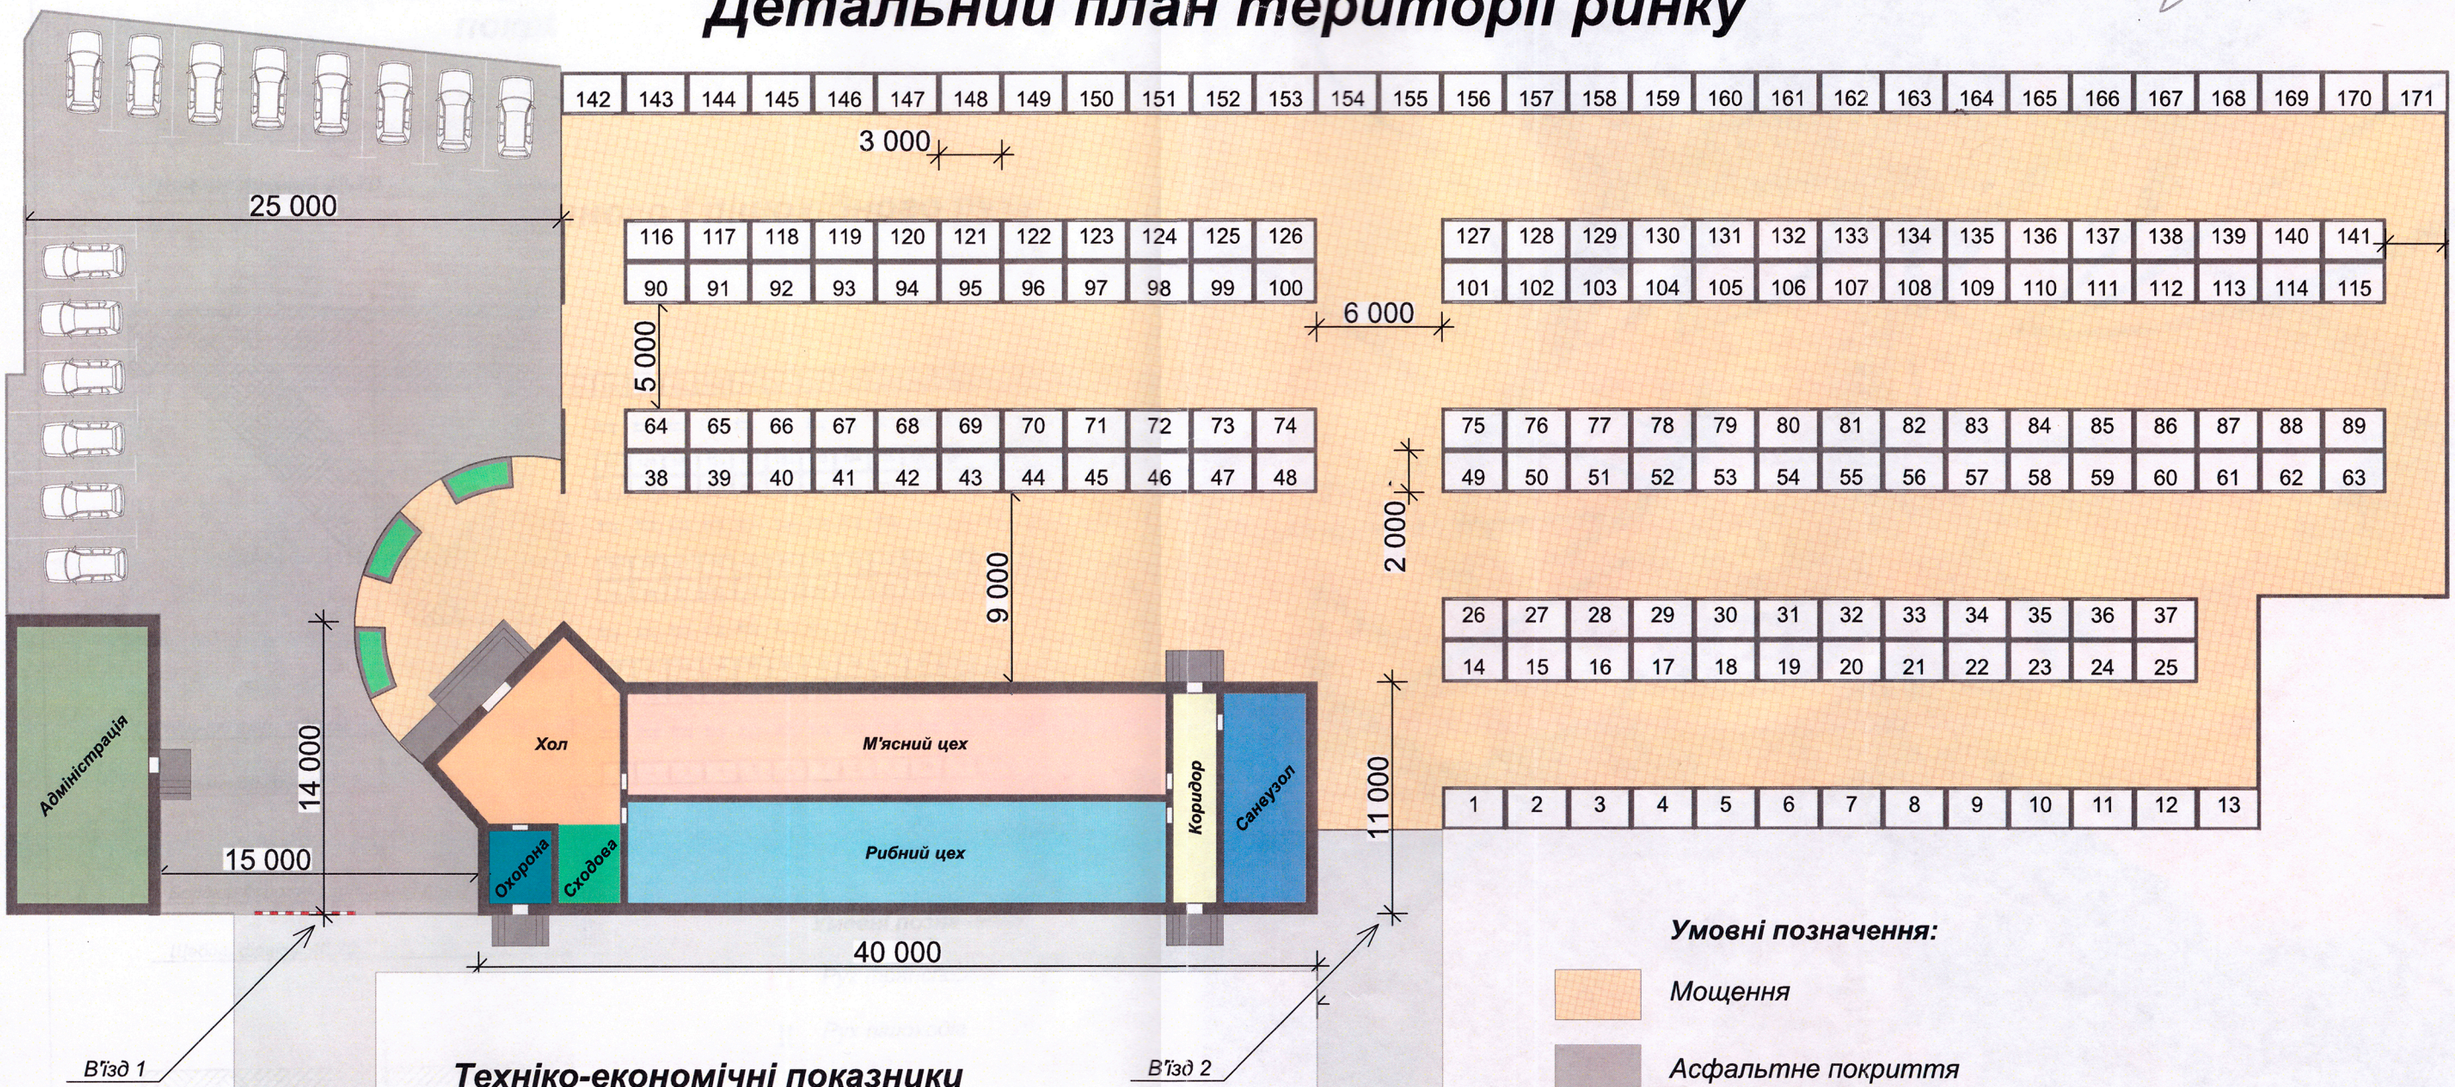

Техніко-економічні показники

Загальна площа ділянки - 3955м²

Площа капітальної будівлі - 450м²

Кількість торгових точок - 171шт.

Площа мощення - 1945м²

Площа парковки - 814м²

Умовні позначення:

- Мощення
- Асфальтне покриття
- 38 — Торгова точка
- Парковка
- Стіни

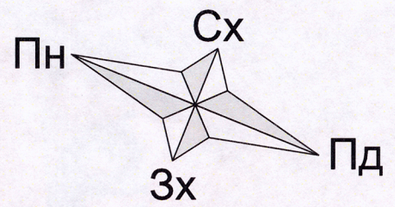

Примітки: *на даній ділянці площею 0,3955га буде споруджена капітальна будівля, критий ринок, де буде розміщено 171 торгова точка(3м х 2м), а також паркінг для машин. Габаритні розміри капітальної будівлі становлять 43м х 14м. Споруда буде мати 2 поверхи, на 1-му поверсі розміститься ринок м'ясної та рибної продукції, а також приміщення охорони та санвузол для працівників та відвідувачів ринку, на 2-му - торгові точки.*

Змін.	К-сть	Арк.	№док.	Підпис	Дата	2017 - ДП			
						Детальний план території для будівництва критого ринку по вул. Олеся Гончара, 21 в м. Чорткові, Тернопільської області			
Кер.АК		Білик				Ін.варіант планування	Стадія	Аркуш	Аркушів
ГАП		Черкас					ЕП	2.2	8
Розробив		Дубовий				Детальний план території ринку	Корпорація "Терно-КОРС" ТТВ АБУ та УАА		
Н.контр.		Козловський							
Перевірив		Мазепа							